


11月末での工事進捗率は26.8%であり、予定より工事の進捗が遅れている状況であります。その主な要因としましては、基礎杭を支持する岩盤の位置が、当初想定した位置より深いことが判明し、ボーリング調査や再設計等に日数を要したためです。また、現段階での再設計の結果、下図のとおり追加工事が必要となることから、平成22年5月末までの工期について、延長が必要となると思われます。なお、延長期間については、現在、見直し作業を進めており、改めてきちんとご報告いたします。いずれにしても、目的どおりの安全な施設を完成させるために、今後とも全力をあげて取り組んでまいります。

ご意見等がありましたら、下記までご連絡下さい。
 財団法人 宮崎県環境整備公社 建設課
 TEL 0985-30-6511
 不動テトラ・西條・五幸特定建設工事共同企業体
 TEL 0985-73-8301

現段階での変更図及び進捗状況

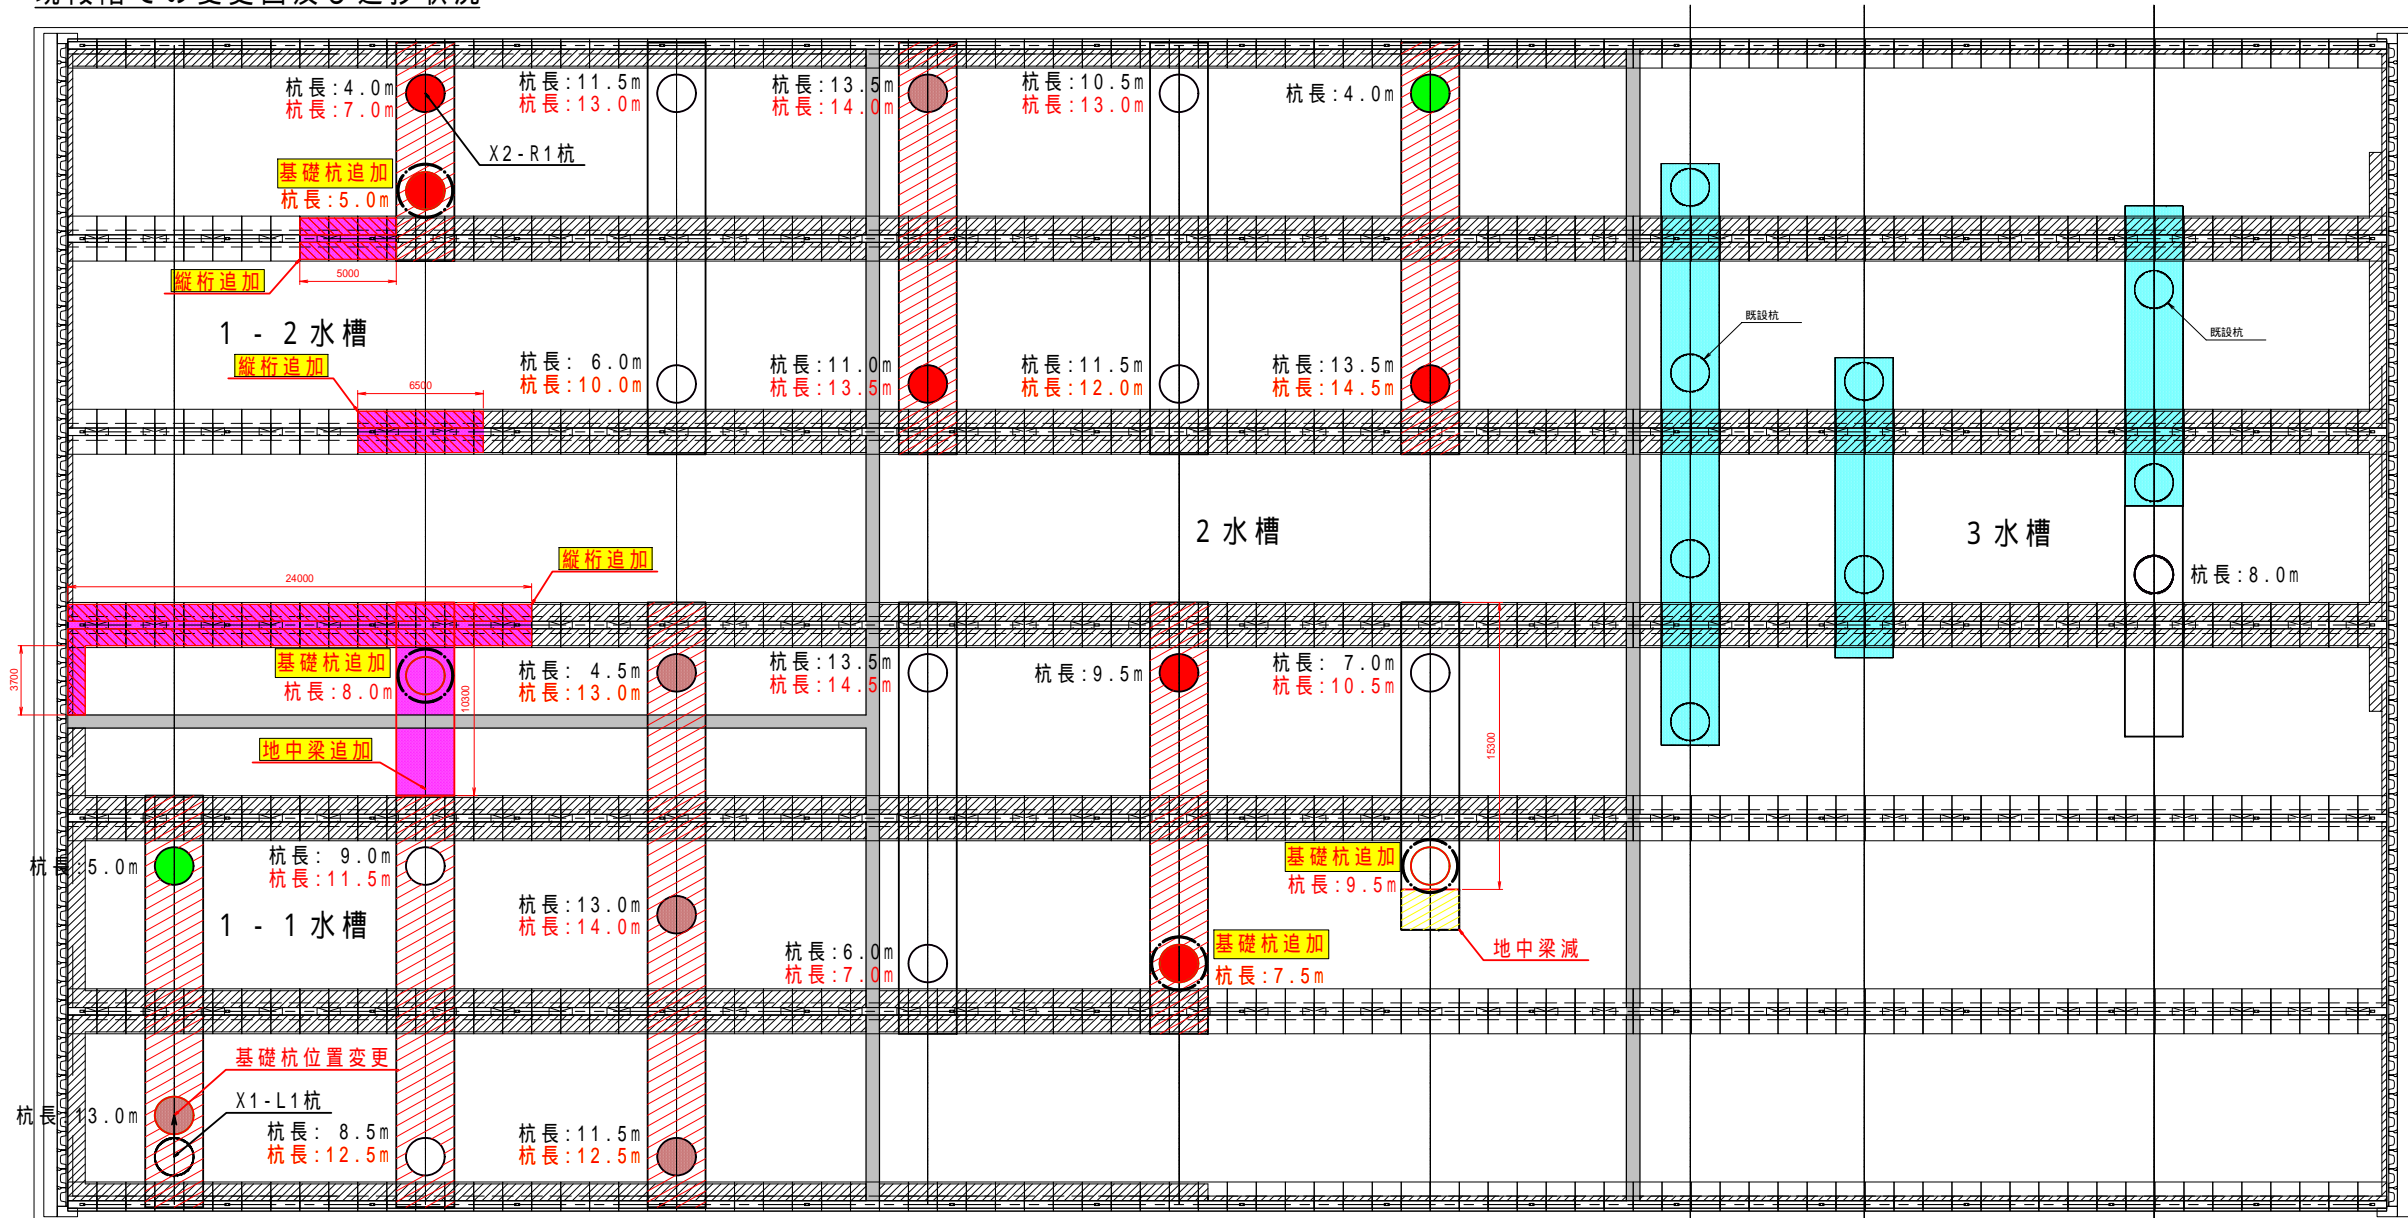

追加工事

進捗状況

- 基礎杭追加
- 杭長 黒：当初杭長
- 赤：変更杭長
- 地中梁・縦桁の追加箇所
- 基礎杭掘削中
- 基礎杭掘削完了
- 鉄筋組立完了
- ▨ 地中梁掘削完了