

1-1水槽は、底版コンクリートの打設が完了し、縦桁及び増壁の鉄筋組立、型枠設置作業を行っております。
 1-2水槽は、底版部の鉄筋組立が完了し、コンクリート打設準備はできておりますが、梅雨入りし雨天日が多く打設が遅延しております。安心、安全な池をつくるのが目的でありますので、品質確保を第一として作業を行っていきたくて考えておりますので、天候の具合をみて打設を行う予定であります。
 2水槽についても、底版部の鉄筋組立作業に着手しております。天候を考慮し、出来る作業は随時、行っているところであります。


ご不明な点がございましたら、下記までお問い合わせ下さい。
 財団法人 宮崎県環境整備公社 建設課
 TEL 0985-30-6511
 不動産部 西條・五幸特定建設工事共同企業体
 TEL 0985-73-8301

6月末の進捗率 48.3%

今月の作業状況

浸出水調整池補強工事 平面図

断面図

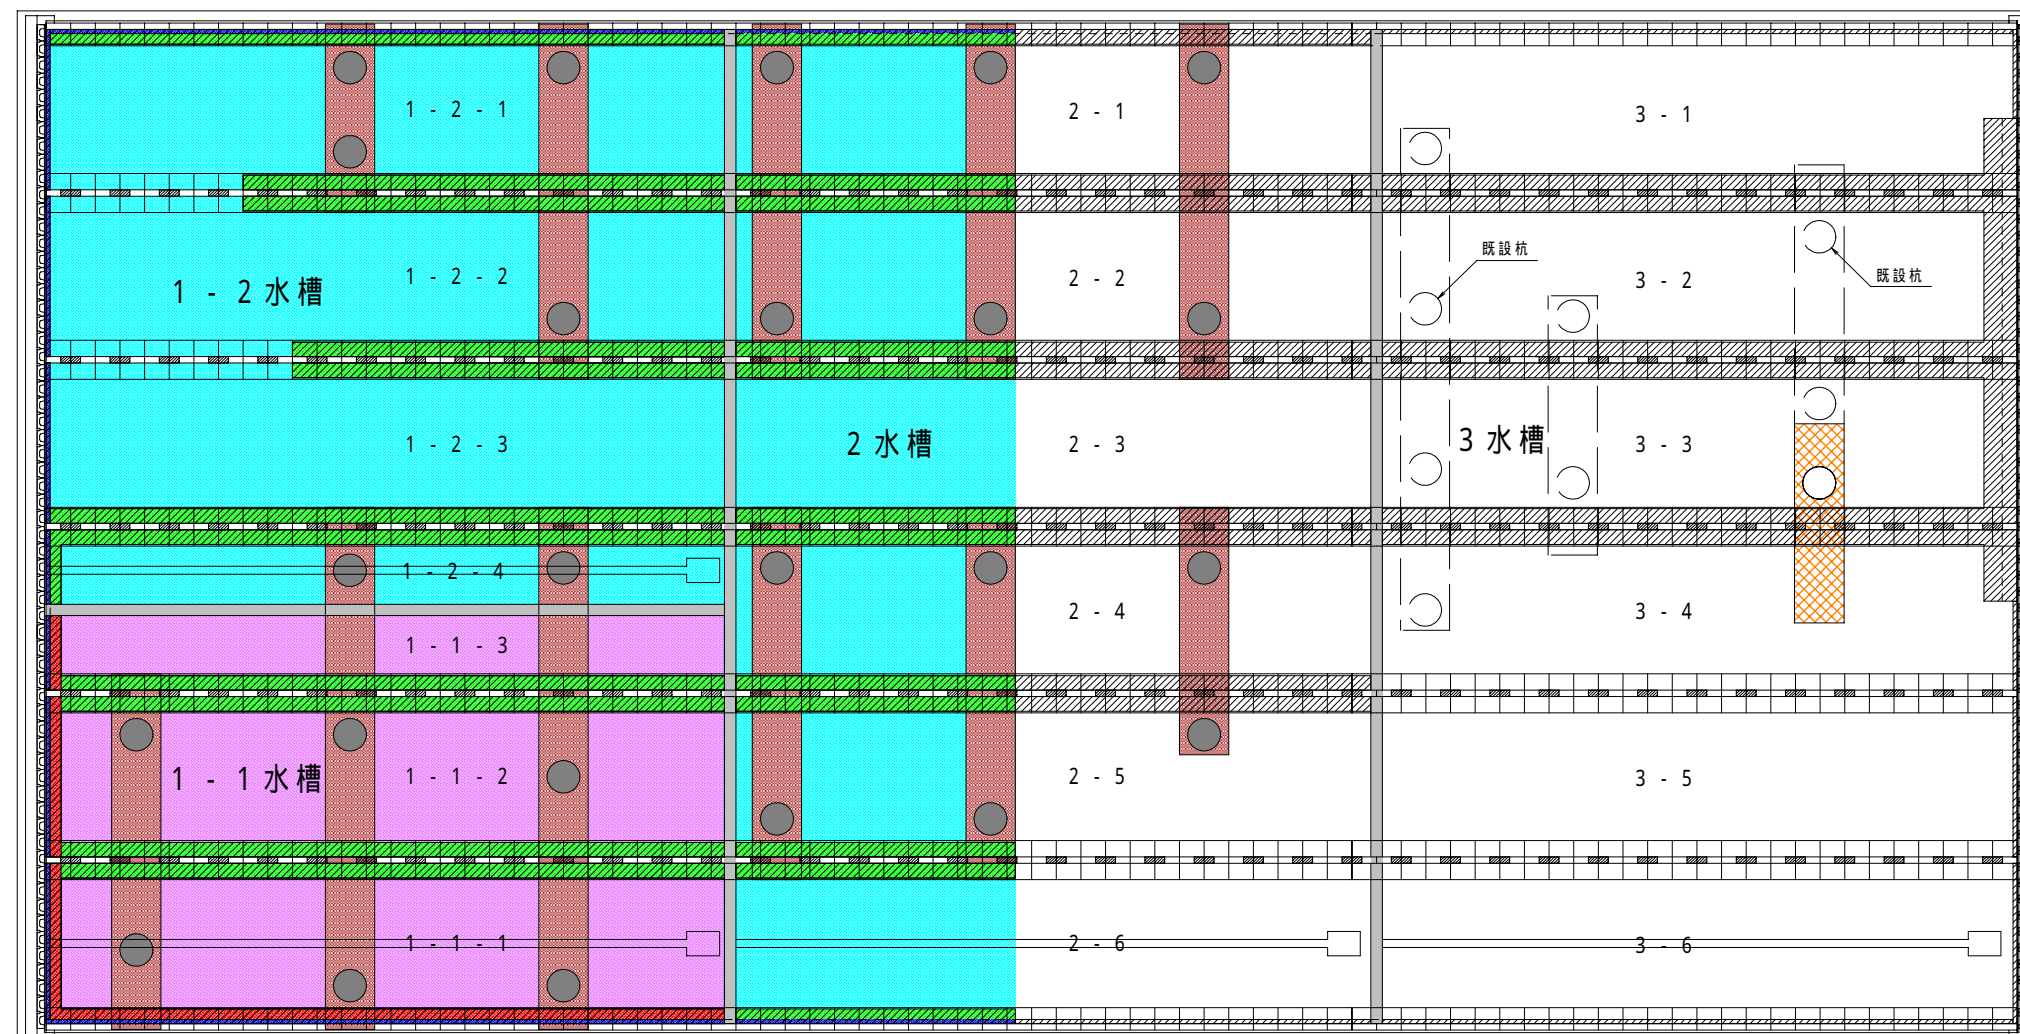

6月30日現在の進捗状況

- | | | |
|----------|-----------------|------------------|
| 基礎杭の状況 | ● 1水槽・2水槽完了：24本 | ○ 未施工箇所：1本（第3水槽） |
| 地中梁の状況 | ■ 1水槽・2水槽完了：11基 | ▨ 未施工箇所：1基（第3水槽） |
| 本体補強工の状況 | ■ 底版鉄筋組立中及び完了 | ■ 底版コンクリート打設完了 |
| | ■ 縦桁鉄筋組立中及び完了 | ■ 縦桁型枠組立中及び完了 |
| | ■ 増壁鉄筋組立中及び完了 | |

