


第2水槽につきましては、10月末に完成しました。  
 第3水槽につきましては、地元の皆様に水張り試験で漏水が無いことを確認いただきました。引き続き防水防食工、機械電気設備の復旧工事を行ってまいります。  
 外周部につきましては、モニタリング井戸を完成させ、遮水矢板の施工を再開しております。  
 目的どおりの水槽を、予定どおり12月末には完成させることとしております。

ご不明な点がございましたら、下記までお問い合わせ下さい。  
 財団法人 宮崎県環境整備公社 建設課  
 TEL 0985-30-6511  
 不動テトラ・西條・五幸特定建設工事共同企業体  
 TEL 0985-73-8301

10月末の進捗率 92.5%

浸出水調整池補強工事 平面図

断面図

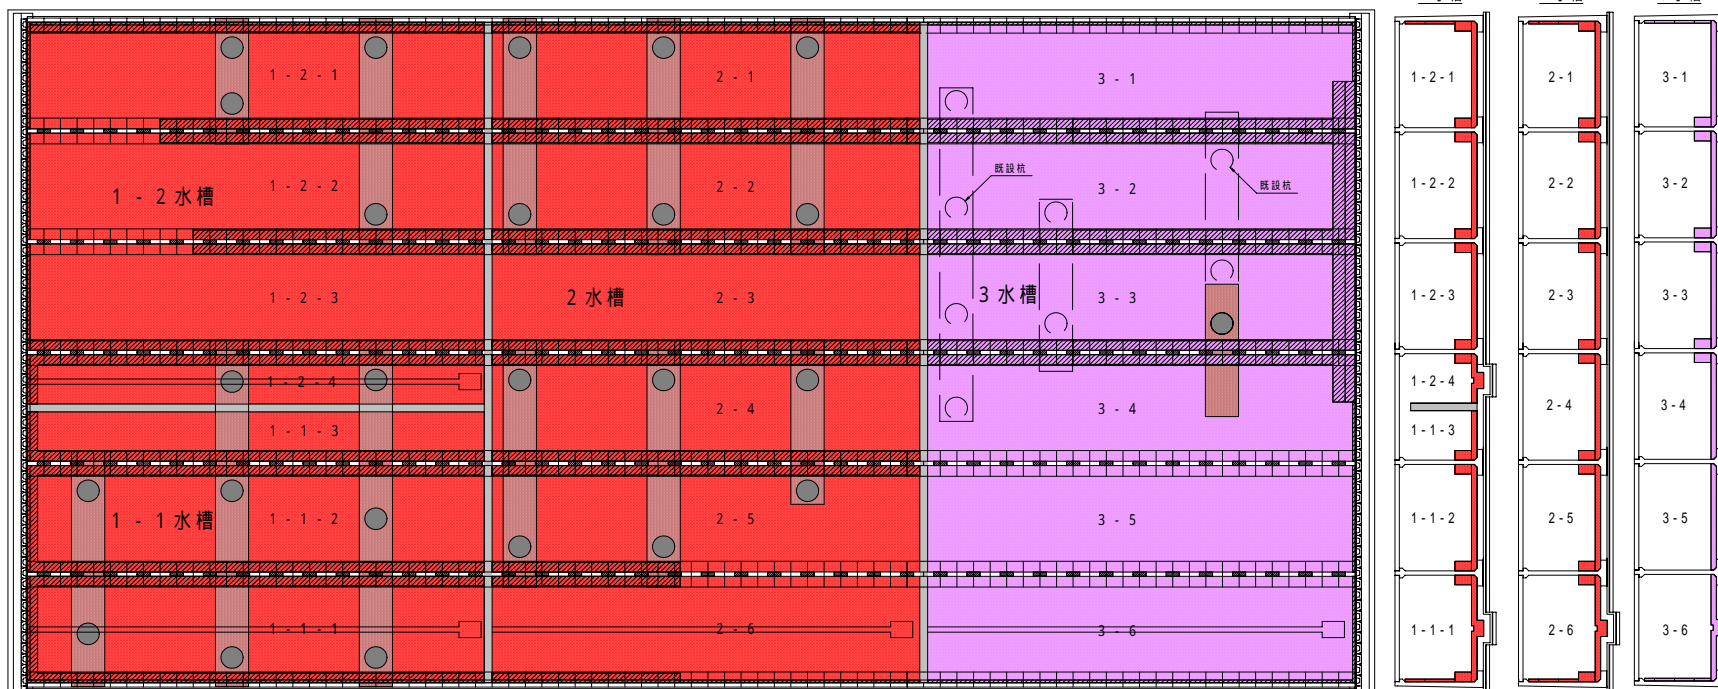

10月31日現在の進捗状況


- 基礎杭の状況 ● 1水槽・2水槽・3水槽完了：25本
- 地中梁の状況 ■ 1水槽・2水槽・3水槽完了：12基
- 本体補強工の状況 ■ コンクリート打設完了 ■ 完成

## 第2水槽



遮水矢板施工状況

## 第3水槽水張り試験状況

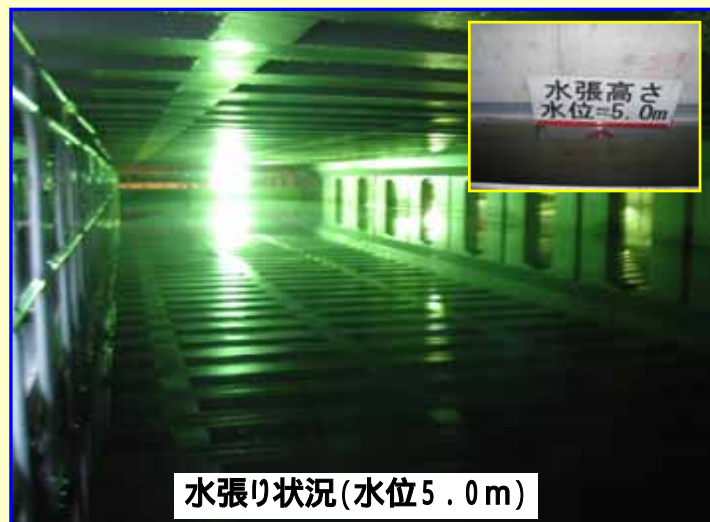

水張り状況(水位5.0m)



地元説明会(H23.10.31)  
水張り試験完了水位計確認

